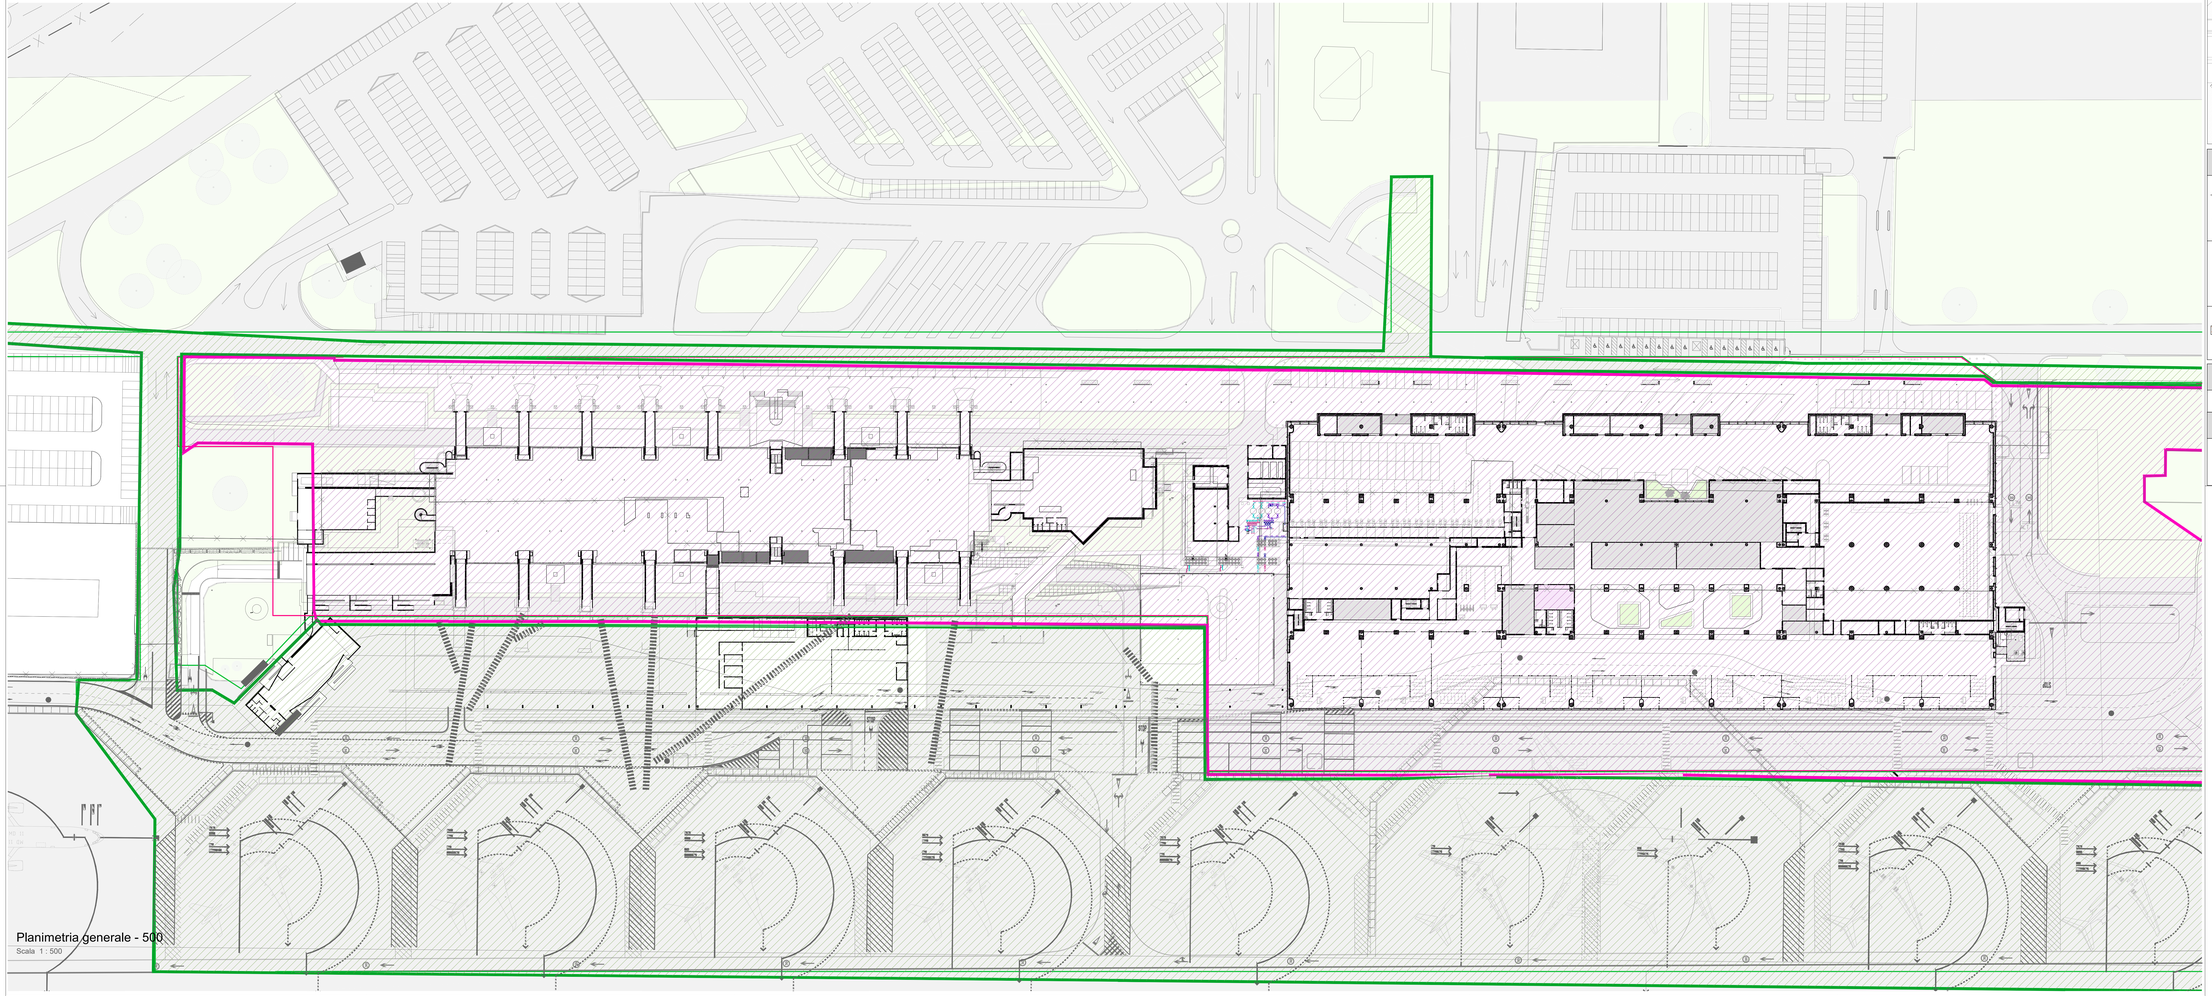

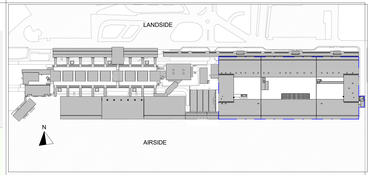

LEGENDA GRAFICA

- 0.00 — QUOTA FINITO PIANTA
- 0.00 — QUOTA FINITO SEZIONE
- 0 — ASSE STRUTTURALE
- XXX — DIMENSIONE LINEARE
- LINEA DOGANALE
- X% — LINEA DI PENDENZA
- XXX XXX — Nome Locale; 101 — Numero Locale; A m² — Area; H m — Altezza non delimitata; R C M P — Finiture Locale
- NR 1.20 / NL 1.00 — ETICHETTA PORTE dimensione netta
- 102 — ETICHETTA MURI
- INDICAZIONE INGRESSO
- N — INDICAZIONE NORD
- Gli elementi campiti in arancione sono previsti in progetto ma esclusi in appalto.
- **Area non soggetta ad intervento** Locali esclusi dall'intervento in appalto
- **Area a rustico** Locali consegnati a rustico
- **Pavimentazione esistente** Pav. esclusa dall'intervento in appalto

CAPOSALDO FISSO

CAPOSALDO FISSO: N/S 4307454.7332; E/O 607969.8611; QUOTA ALTIM. 9.00

PERIMETRO INTERVENTO

- LIMITE L6 — Potenziamento delle reti sottoservizi e impianti tecnologici dell'aeroporto di Lamezia Terme
- LIMITE L1,L2 — L1: sviluppo dell'aerostazione passeggeri; L2: Implementazione della security e della dfitalizzazione dell'aerostazione passeggeri

ENAC
Ente Nazionale per l'Aviazione Civile

AEROPORTO CIVILE DI LAMEZIA TERME (CZ)

SACAL

LOTTO L1 - Sviluppo aerostazione passeggeri
CUP: H84G22000030009
LOTTO L2 - Interventi per la security e la digitalizzazione
CUP: H86I22000390002
LOTTO L6 - Potenziamento delle reti di sottoservizi e impianti tecnologici
CUP: H84G22000060009

PROGETTO ESECUTIVO

LOTTO 1

ARCHITETTURA - STATO DI PROGETTO - SISTEMAZIONI ESTERNE - AMBITO 01 - 08 - 09
Planimetria generale

GRUPPO DI PROGETTAZIONE
Raggruppamento Temporaneo di Professionisti

ARCHITECTURE
Direttore Tecnico e Responsabile integrazione prestazioni specialistiche: ing. Filippo Rossini
Geologia: dott. Emanuele Frosio
Responsabile sicurezza: ing. Alessandro Cacciatori
Progettazione strutture: ing. Emanuela Perrone
CSP: arch. Elisabeth Forster

STS INGEGNERIA S.p.A.
Direttore Tecnico: ing. Giambattista Paratelli
Progettazione Specialistica impianti:
ing. Marco Bergami
P.I. Daniele Tugo
ing. Enrico Facchinetti

AERTEC
Direttore tecnico: ing. Aeronautico Carlos Berenguer López
Responsabile sistemi di trasporto:
ing. Pedro Tana Cardenin

VALLE 3.0
Direttore tecnico: arch. Emanuela Valle
Progettazione architettonica:
arch. Maria Camilla Valle
arch. Leonardo Giovannozzi

incide
Direttore tecnico e progettazione strutturale:
ing. Gianluca Valdemi
Coordinatore progettazione strutture
ing. Matteo Pagnozzi

CODICE ELABORATO								REVISIONE		
Fase	Lotto	Ambito	Disciplina	Tipo	Numero	Rev	Scala	Id.	Data	Descrizione
E	L1	00	ARC	PL	02	A	As indicated	0	FEBBRAIO 2025	EMISSIONE
								1		
								2		
								3		
NOME FILE:		A0115P-E-L1-00-ARC-PL-02-A.dwg						REDAZIONE:		M.D. VALLE 3.0

Visto del Committente: **Società Aeroportuale Calabrese S.p.A.**

INTERVENTO FACENTE PARTE DEL	IL RESPONSABILE DEL PROCEDIMENTO:	IL POST HOLDER DI AREA:
Contratto tettoionale di Sviluppo "DSE VOLARE"	ing. Ferdinando Saracco	OPERATIONAL SERVICES MANAGER: Emilio Parrillo PASSENGER EXPERIENCE MANAGER: Sabrina Miletto PH PROGETTAZIONE: Ferdinando Saracco

Approvazione **ENAC:**